


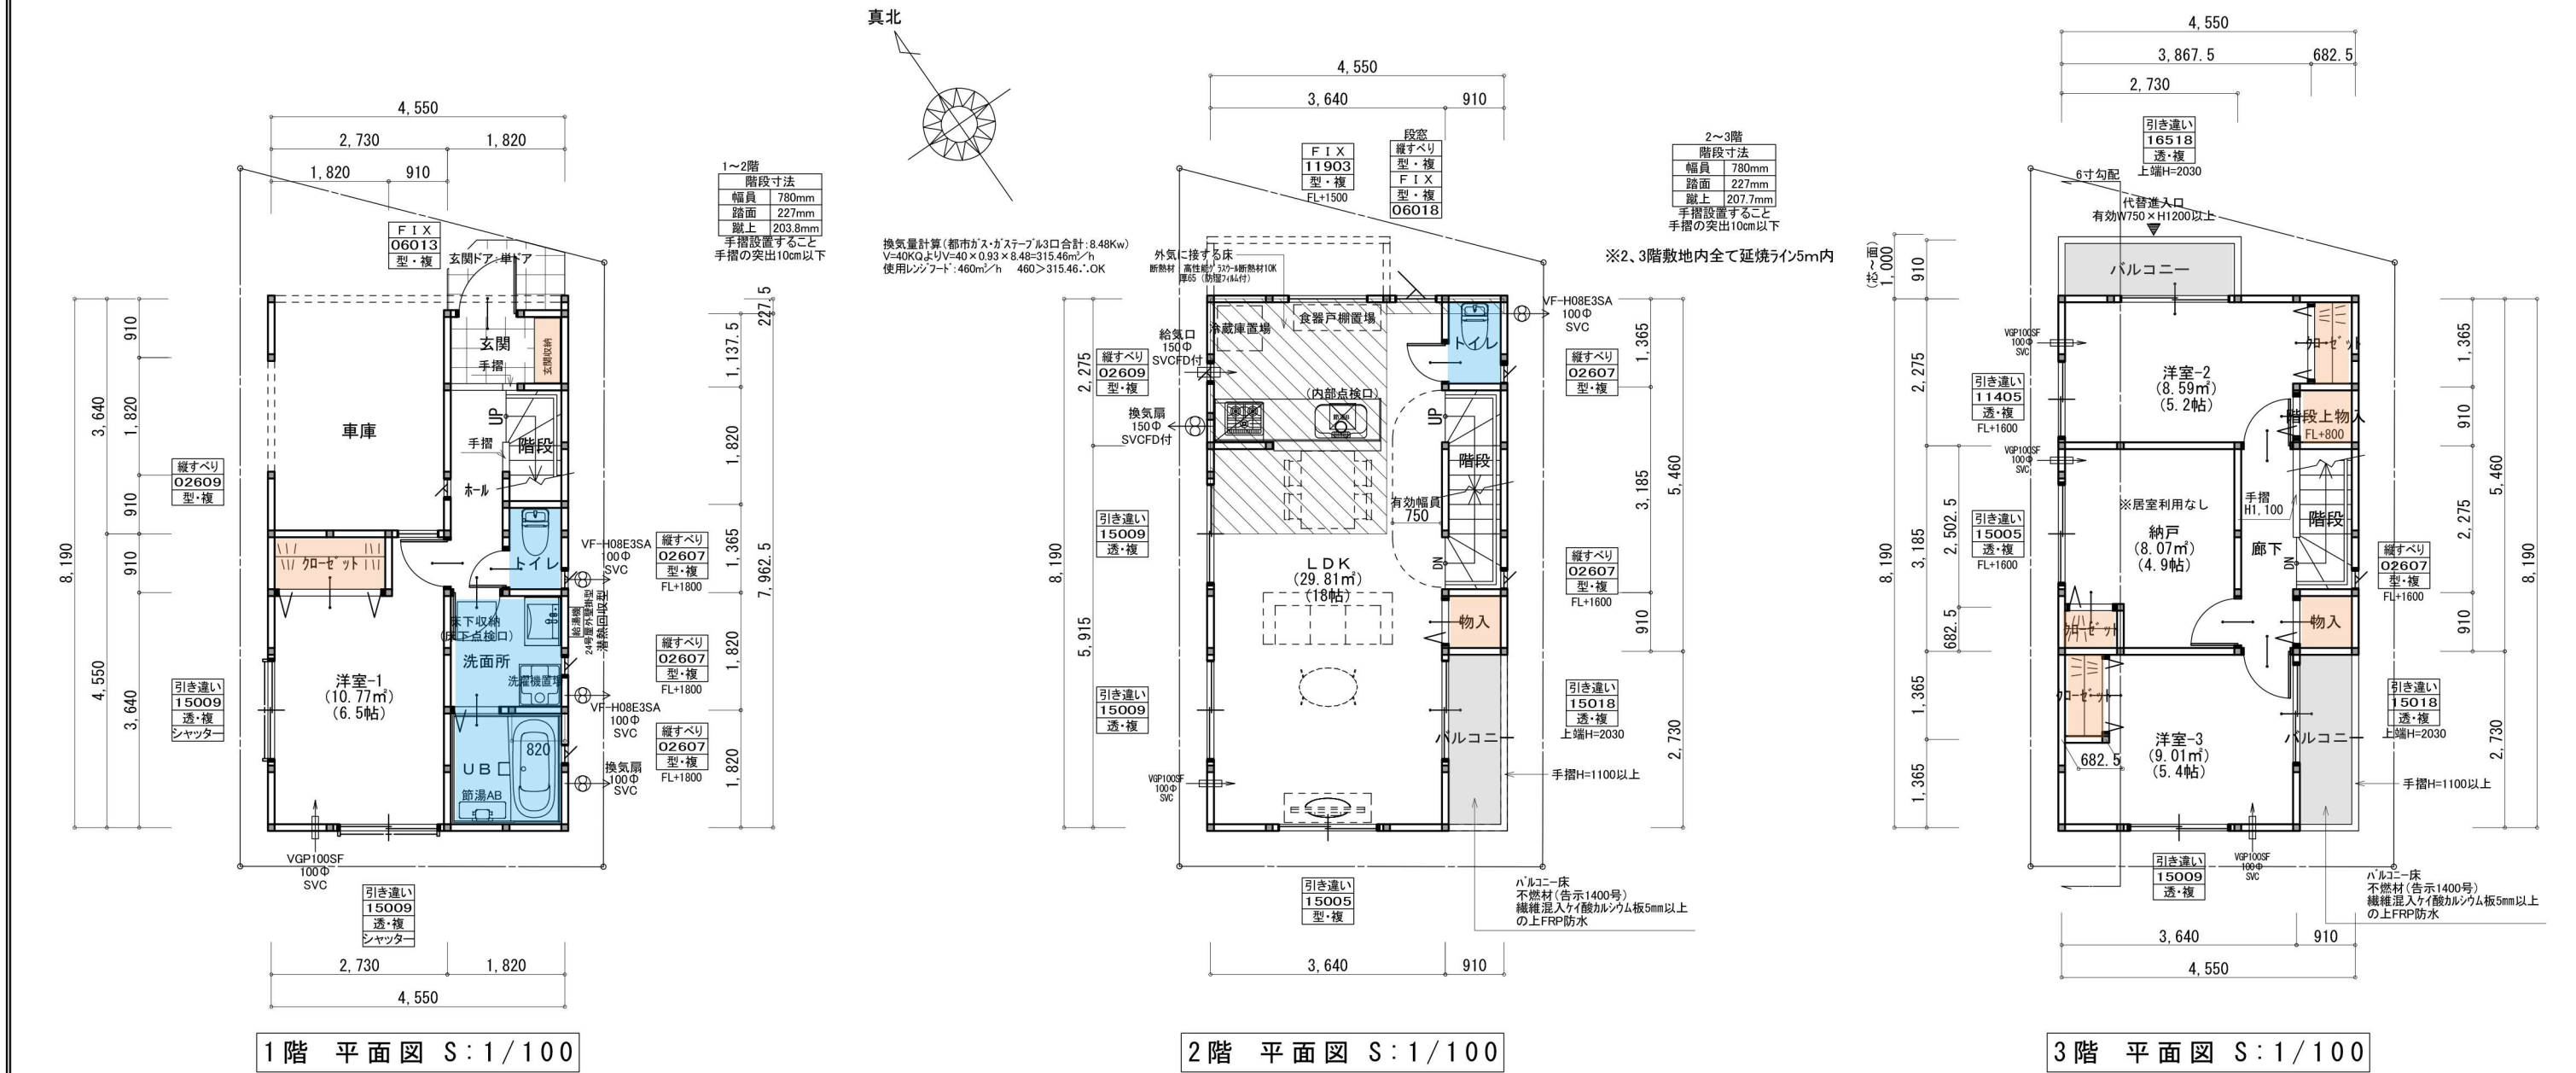

準耐火仕様(イ-2)												
《外部仕上》 屋根:ガルバリウム鋼板タテハセ葺き(NM-8697) 外壁:窯業系サイディングt14(準耐火 QF045BE-9226)、屋内側 PBt15 軒裏:ケイ酸カルシウム板t14(防火 QF045RS-9122) 開口部:全て遮炎性能を有する防火設備 新防火設備認定取得品 《カーポート仕上》 壁:窯業系サイディングt14(準耐火 QF045BE-9226) 天井:下地・強化石膏ボード t=15(建告1358-3-2-ロ(1)) 《内部仕上》 LDK 床:フローリング 壁:PBt15 ビニールクロス貼り(QM-9448) 天井:床の直下強化PBt15,屋根の直下強化PBt12.5ビニールクロス貼り(QM-9448) その他 床:フローリング(和室はタタ敷き) 壁:PBt15 ビニールクロス貼り(QM-9448) 天井:床の直下強化PBt15,屋根の直下強化PBt12.5ビニールクロス貼り(QM-9448)			《特記事項》 *コンロ廻り15cm以内は、消防長が指定する有効な不燃材とする。 (PBt15mm下地+不燃化粧板NM-9300) *吊戸棚のフード側面と下部はフレxt9貼りとする。 *レンジフード内にコンセントは設置しない。 *レンジフードはステンレス製とする。(換気扇はスチール製とする。) *ダクトを使用する場合は鋼製スパイラルダクトとしロックウール50mmを巻く。 *トップライトは網入りガラスt6.8とする。(H12建告1399号による) *換気設備は法第28条、同施行令第20条の3に依る。 *階段には手摺を設置する。 *設備配管等の点検口を設置する。 *フラット35仕様に適合すること。 *フラット35仕様による小屋裏換気措置を行う。 *その他フラット35仕様書による。 *洗面脱衣室の壁及び床は耐水性のある下地材か ビニル壁紙等の防水性のある材料(2階設置は下地共)で仕上げる。 *浴室はユニットバスを使用し、床下部に断熱材を施工する。			《開口部の熱貫流率》 ・玄関ドア <4.07W/㎡・K以下> 金属製 扉・断熱材充填フラッシュ構造 ・その他の開口部<4.07W/㎡・K以下> 一重金属製アルミサッシ・複層ガラス(空気層12mm) 《筋交い等凡例》 ● ■ ▲ 左上 △ 左上 筋交い 105×105 管柱105×105 筋交い(柱二つ割) 90×45 筋交い(柱三つ割) 90×30 ▼ 筋交い 90×45 タスキ掛ノボハンSTP II 9mm ----- 石膏ボード12.5mm以上 《24H換気凡例》 給気口 排気機 通気上一体(ガラリ又はアンダーカット) アンダーカット不可 換気対象外部分 ※換気計画上、全体を一体の居室として検討。(一部個別検討有り) 換気設備の能力は別紙一覧表による。 《火災警報器凡例》 S 電気で けむり当番 乾電池式・露出型 S 電気で けむり当番 乾電池式・露出型(壁付) H 電気で ねつ当番 乾電池式・露出型			防火指定		準防火 ・ 指定なし	
									天井断熱部		最上階 ・ 下屋	
									屋根断熱部		勾配天井・ルーフバルコニー・フラットルーフ	
階		面 積 ㎡(坪)										
1階		36.85 (11.15)										
2階		34.78 (10.52)										
3階		34.78 (10.52)										
延床面積		106.41 (32.19)										
建築面積		37.26 (11.27)										
一級建築士第267729 杉村啓二												
申請者名		株式会社セレクト様		設計年月日		変更年月日		営業		設計		
申請場所		横浜市港北区新吉田東2丁目		2022/11/09								
Cedar Village Architecture Design Office												
株式会社 シダービレッジ												
一級建築士事務所登録 第 15880 号												
工事名称												
港北区新吉田東2丁目B号棟 工事設計図												
図面名												
平面図												
縮尺 1/100												
4												