






■ 高度斜線①の検討 軒先高さ5,800+100-1,210×0.6=5,174<5,000+441×0.6=5,264:OK

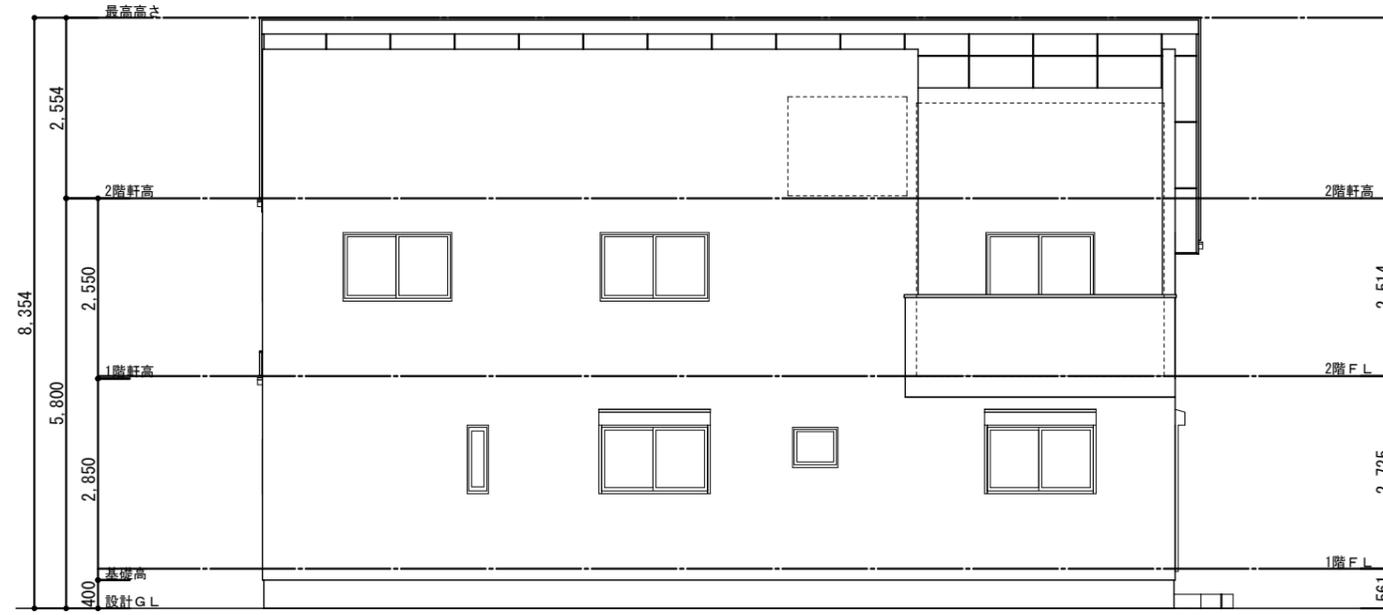


南側 立面図 S:1/100

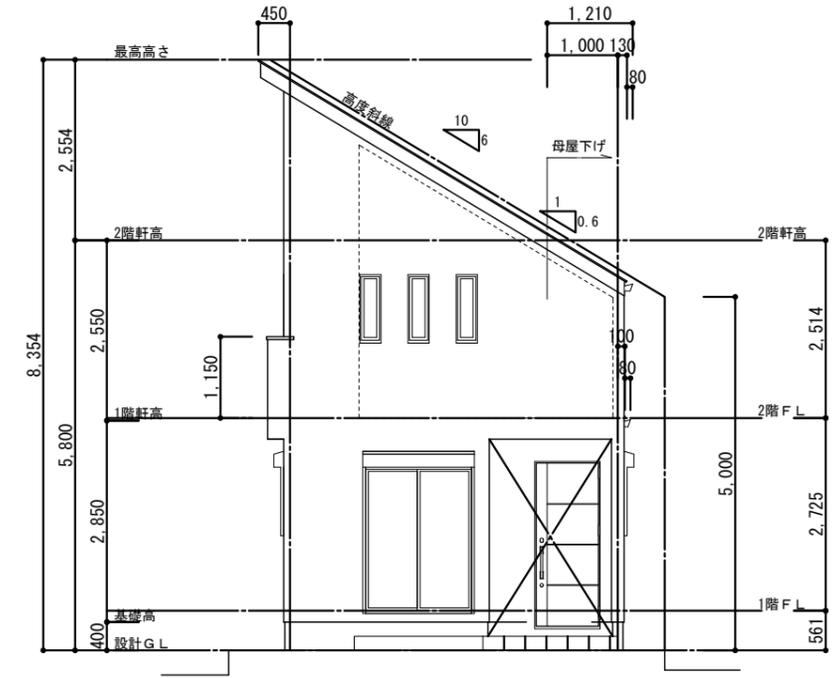

東側 立面図 S:1/100

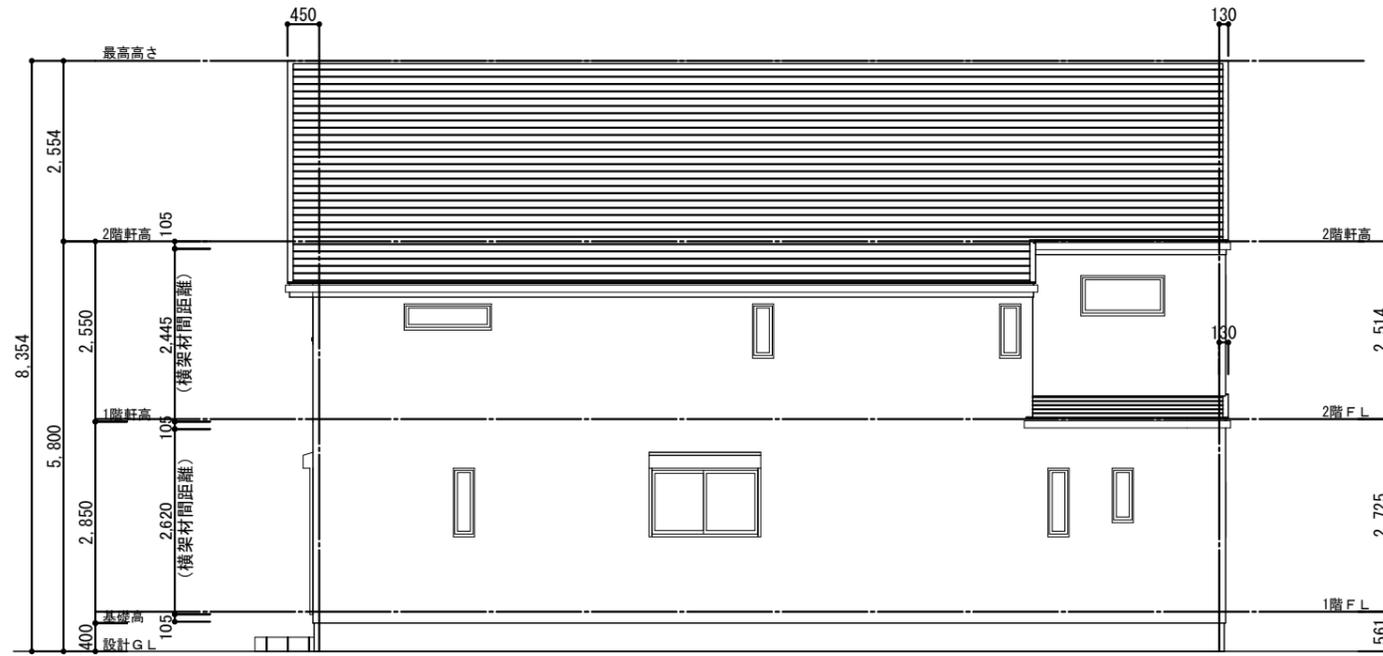

北側 立面図 S:1/100

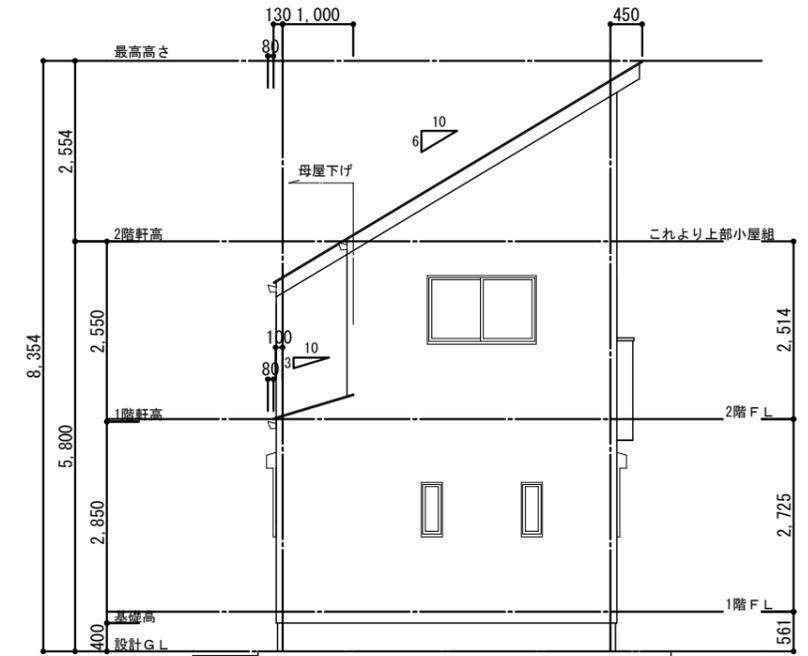

西側 立面図 S:1/100


一級建築士第267729 杉村啓二

申請者名	株式会社セレクト様
申請場所	横浜市港北区新吉田東5丁目


設計年月日	変更年月日	営業	設計	工事	承認
2022/05/17					


 Architecture Design Office  
 株式会社 シダービレッジ  
 一級建築士事務所登録 第 15880 号

工事名称	港北区新吉田東5丁目(セレクト様)住宅 工事設計図		図面番号	5
図面名	立面図	縮尺	1/100	

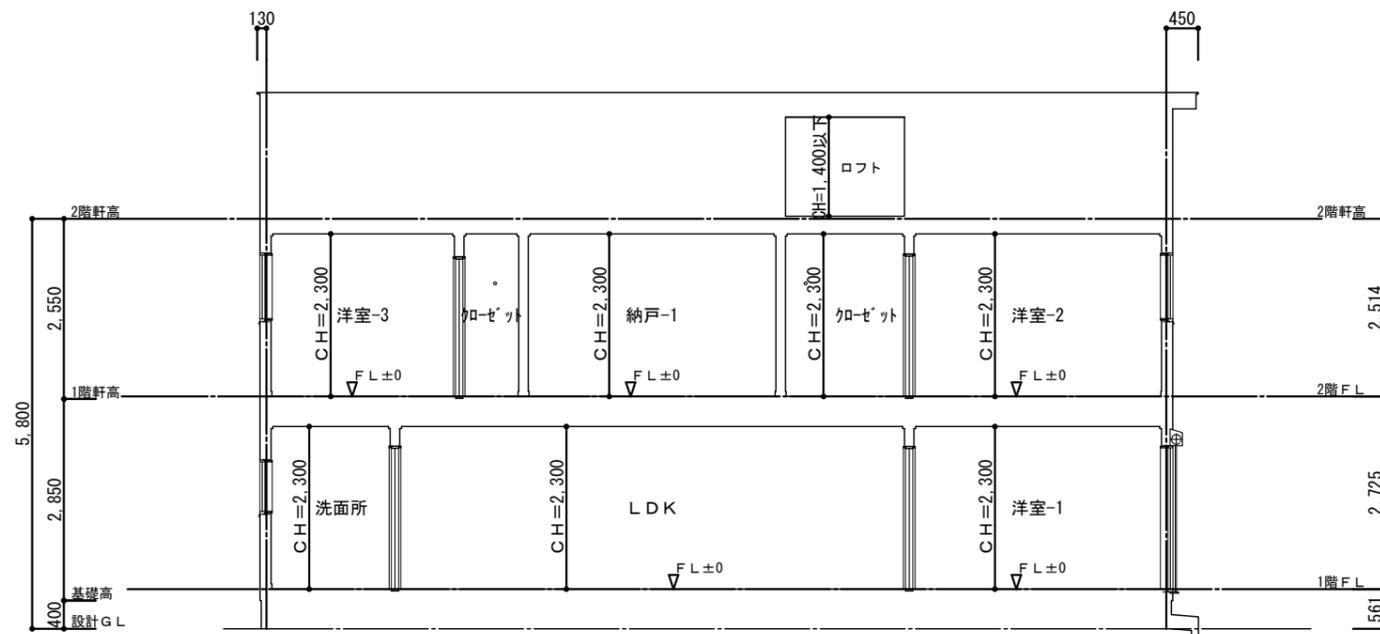

1面 断面図 S:1/100

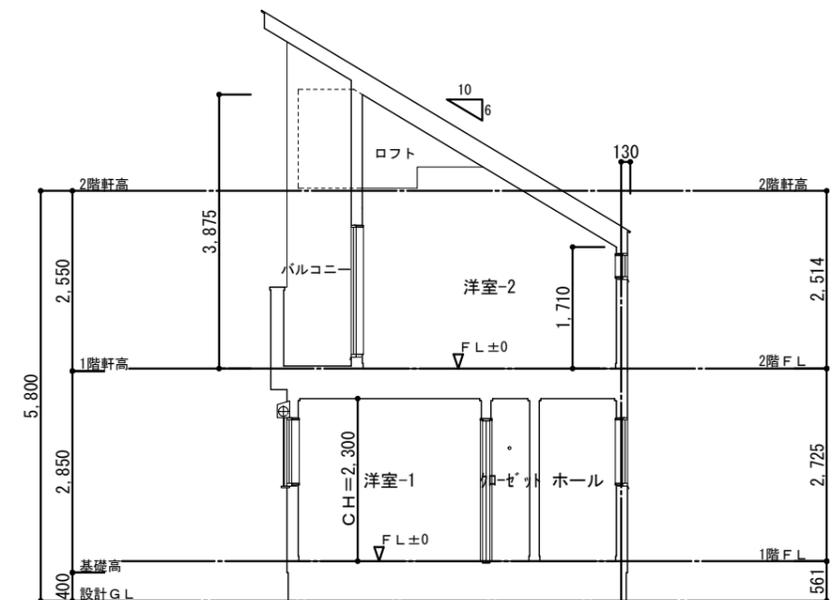

2面 断面図 S:1/100

申請者名	株式会社セレクト様
申請場所	横浜市港北区新吉田東5丁目

設計年月日	変更年月日	営業	設計	工事	承認
2022/05/17					


 Architecture Design Office  
 株式会社 シダービレッジ  
 一級建築士事務所登録 第 15880 号

工事名称	港北区新吉田東5丁目(セレクト様)住宅 工事設計図		図面番号	6
図面名	断面図	縮尺	1/100	