

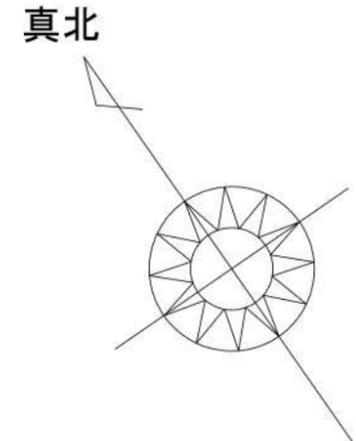
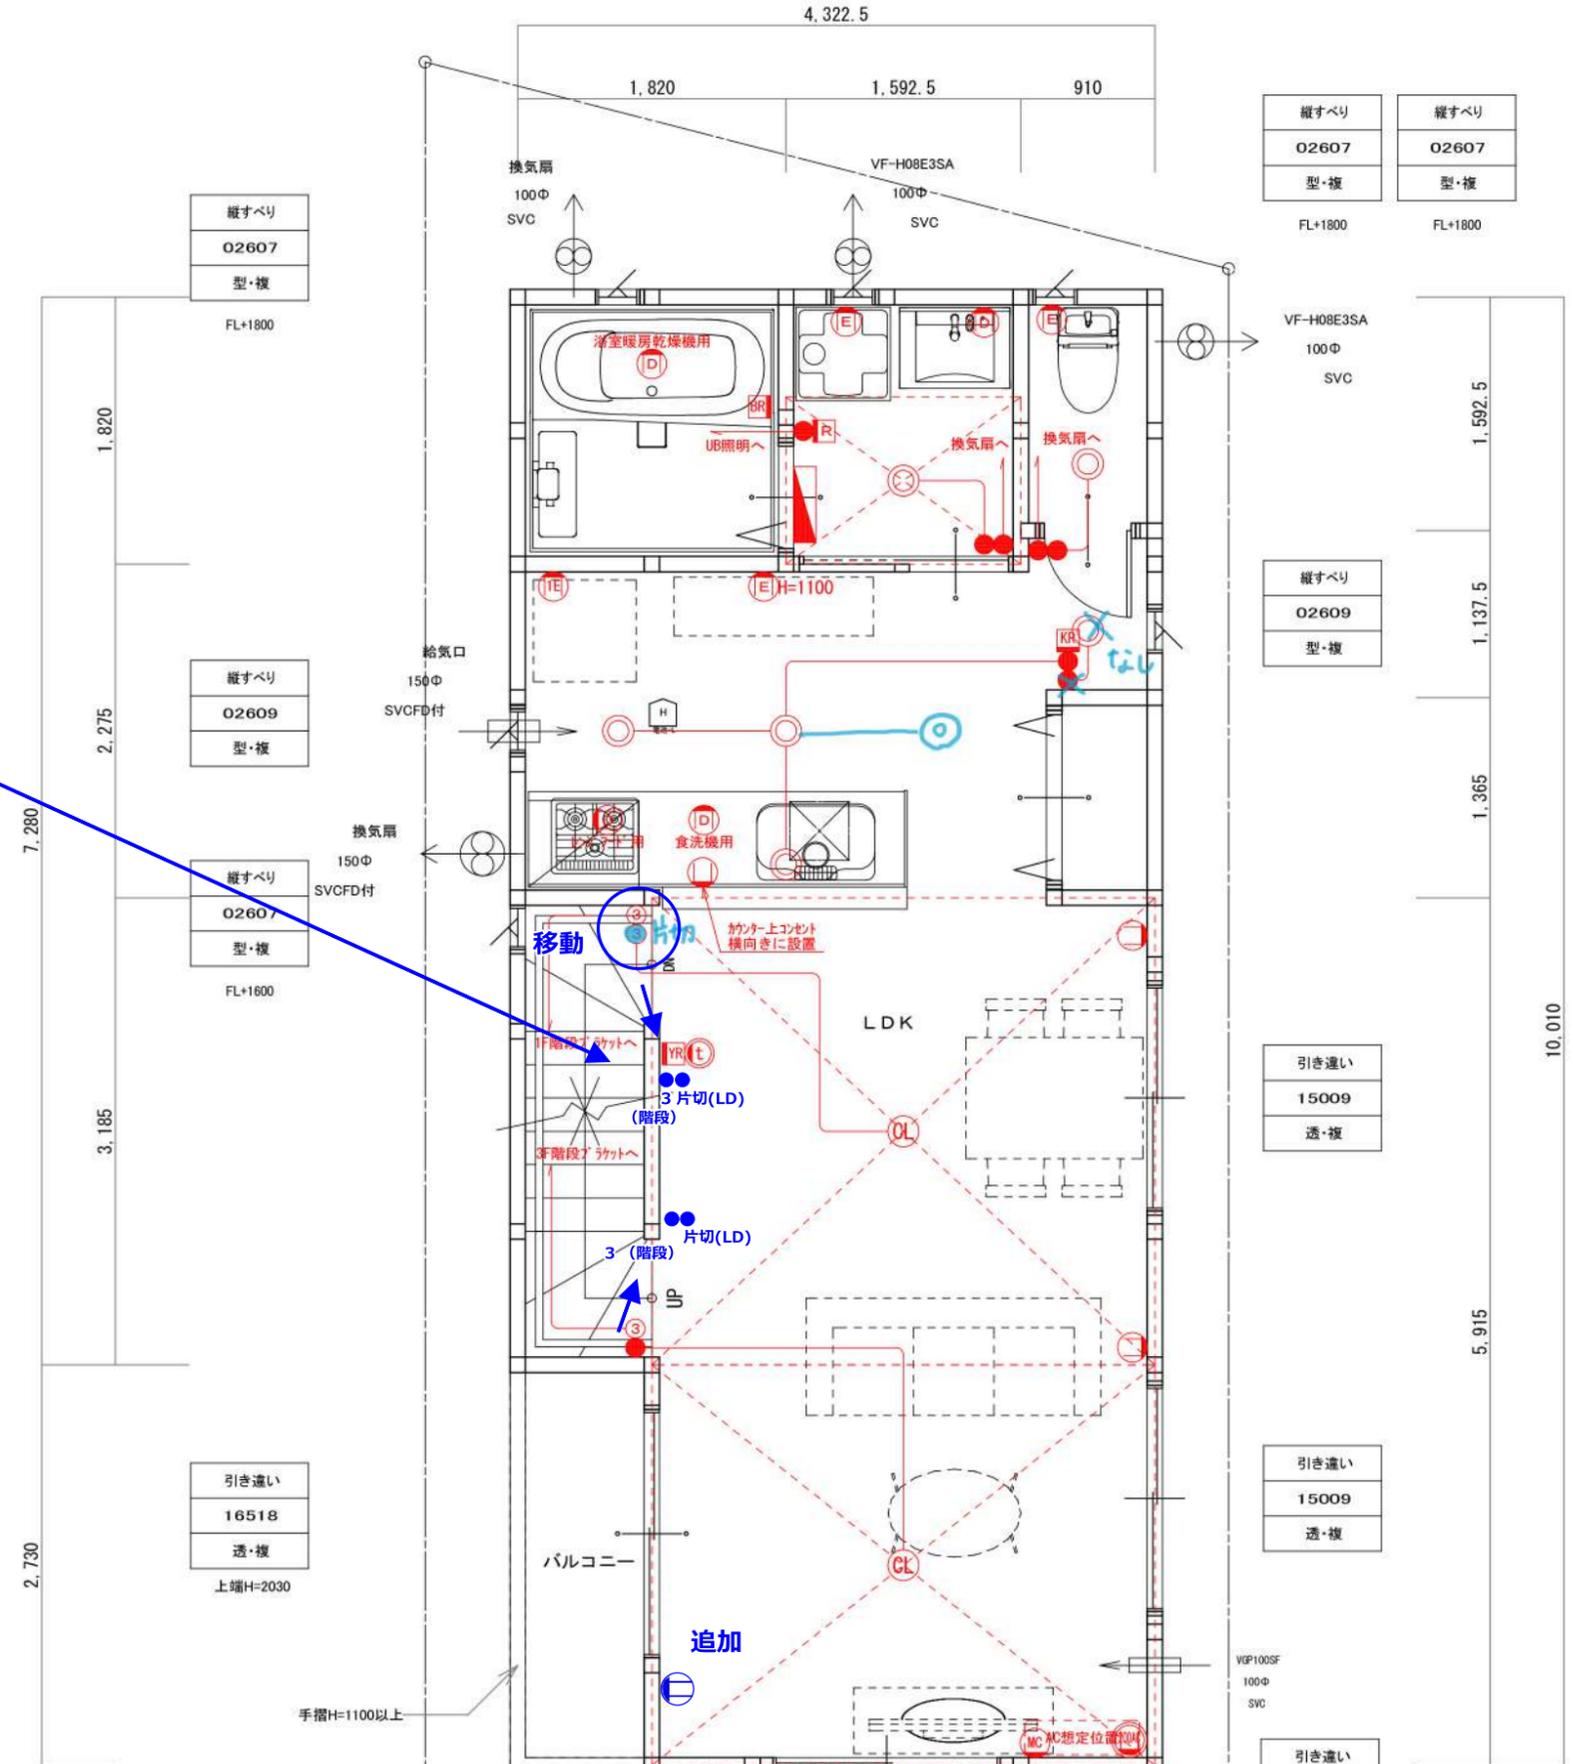


インターホン、床暖房、照明SW

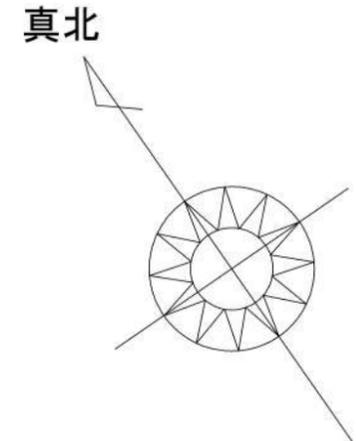

※コンセント追加について不要と思われるなら追加しなくても良いです。コンセントが右の壁に集中していたので掃除の時にあった方が良さそうな気がして。

申請者名	株式会社セレクト様	設計年月日	変更年月日	営業	設計	工事	承認	Architecture Design Office 株式会社 シダービレッジ 一級建築士事務所登録 第 15880 号	工事名称	港区新吉田東2丁目A号棟 工事設計図		図面番号
申請場所	横浜市港区新吉田東2丁目								図面名	2階電気図	縮尺	1/50

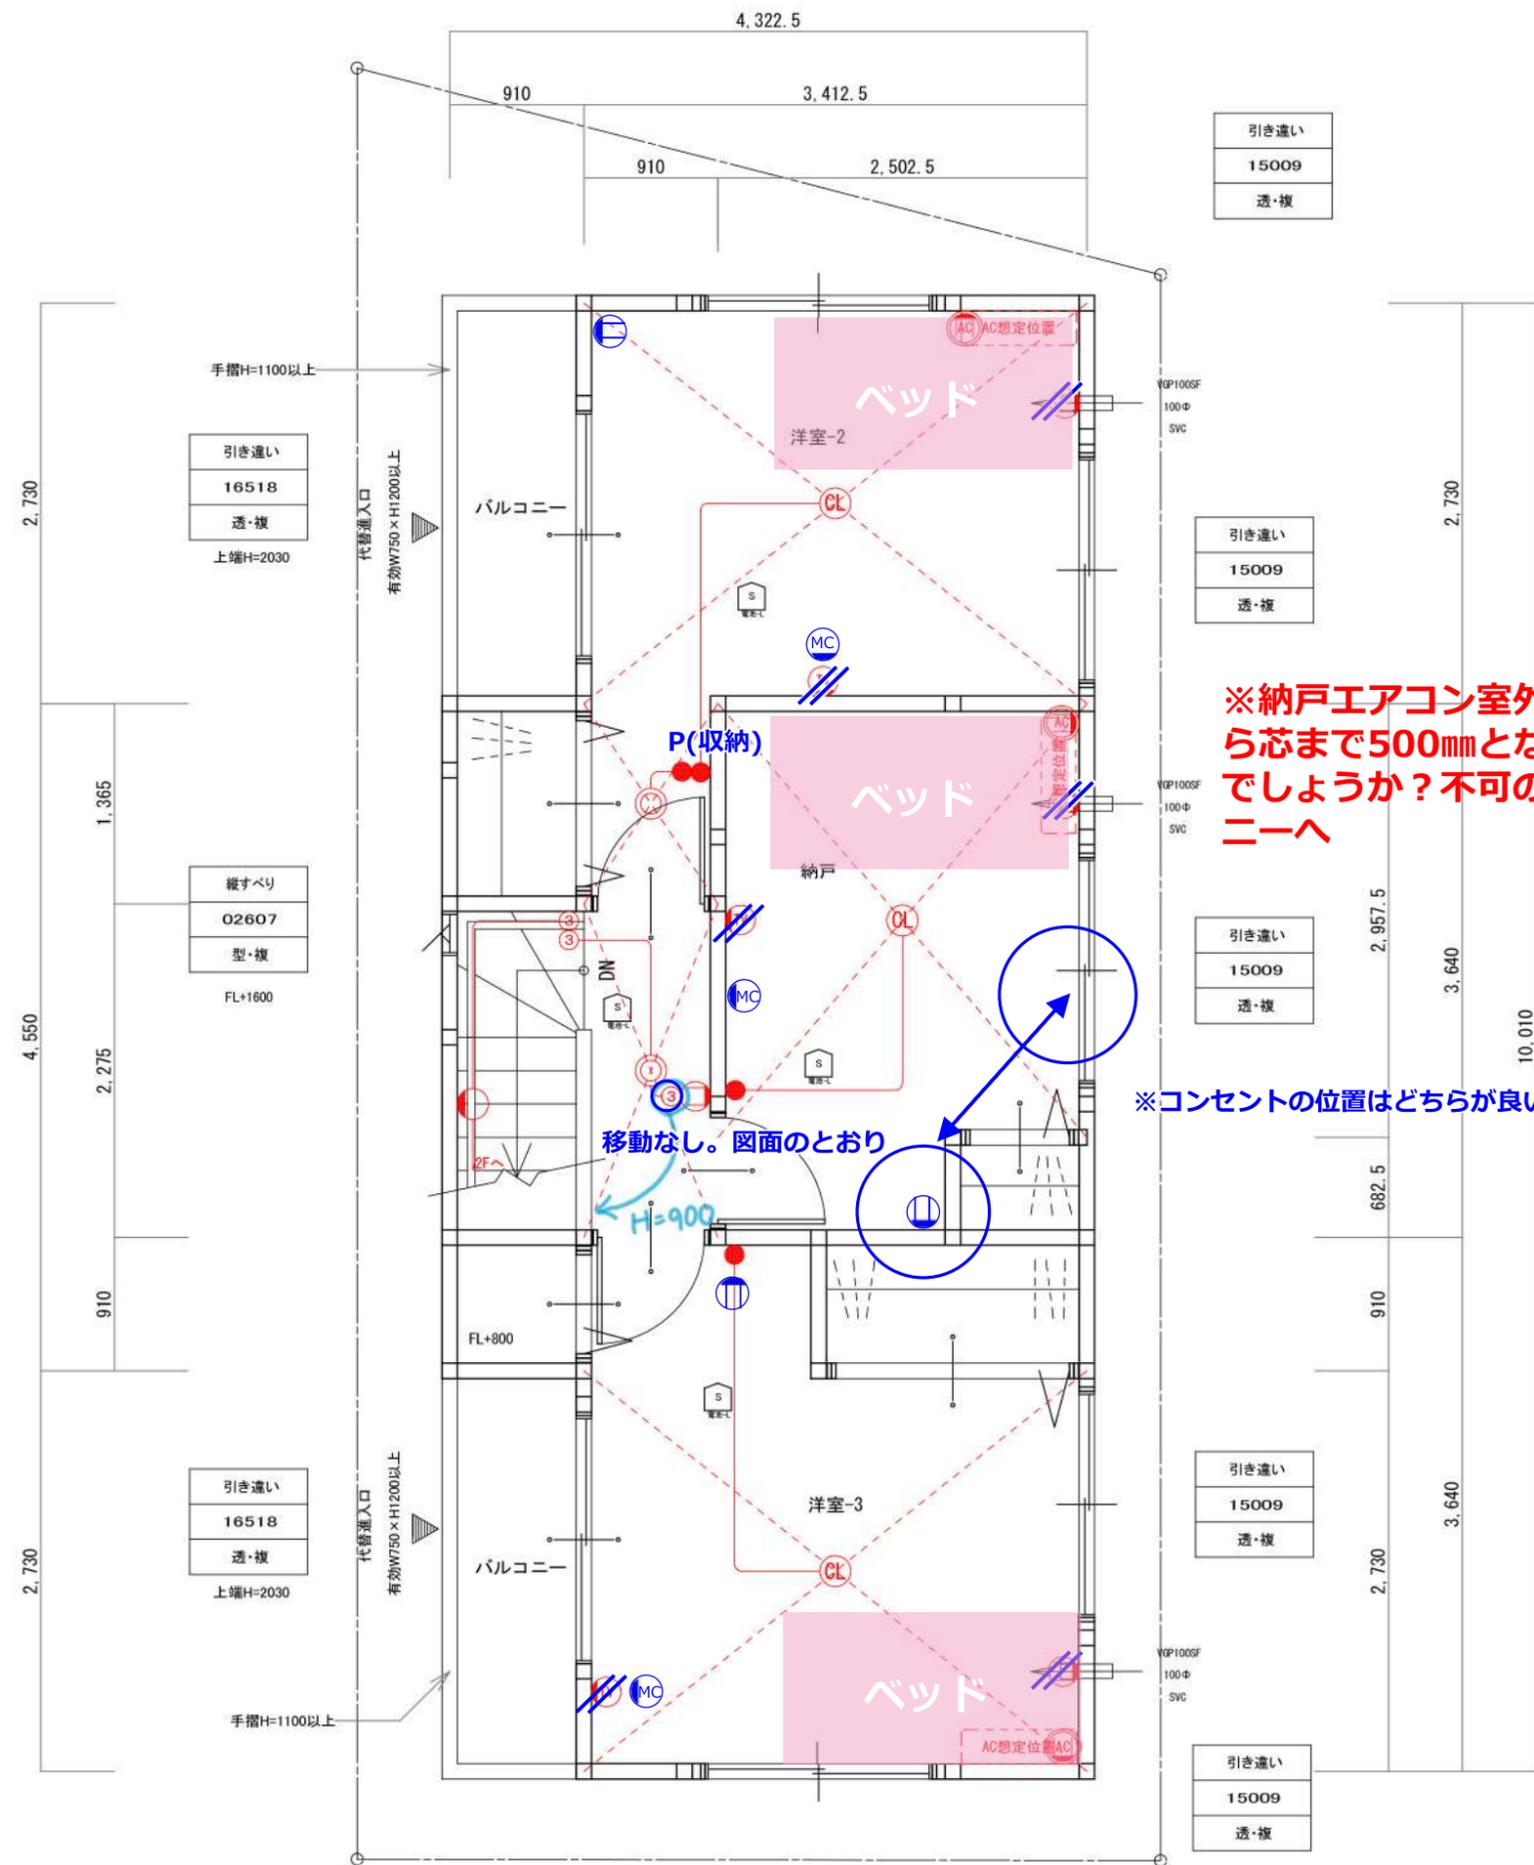

※納戸エアコン室外機置場ですが、配置図で境界線から芯まで500mmとなっています。1階敷地に設置可能でしょうか？不可の場合は先行配管で洋室2のバルコニーへ

※コンセントの位置はどちらが良いのでしょうか？

移動なし。図面のとおり

H=900

申請者名	株式会社セレクト様	設計年月日	変更年月日	営業	設計	工事	承認	Architecture Design Office 株式会社 シダービレッジ 一級建築士事務所登録 第 15880 号	工事名称	港区新吉田東2丁目A号棟 工事設計図		図面番号
申請場所	横浜市港区新吉田東2丁目								図面名	3階電気図	縮尺	1/50