




南側 立面図 S:1/100

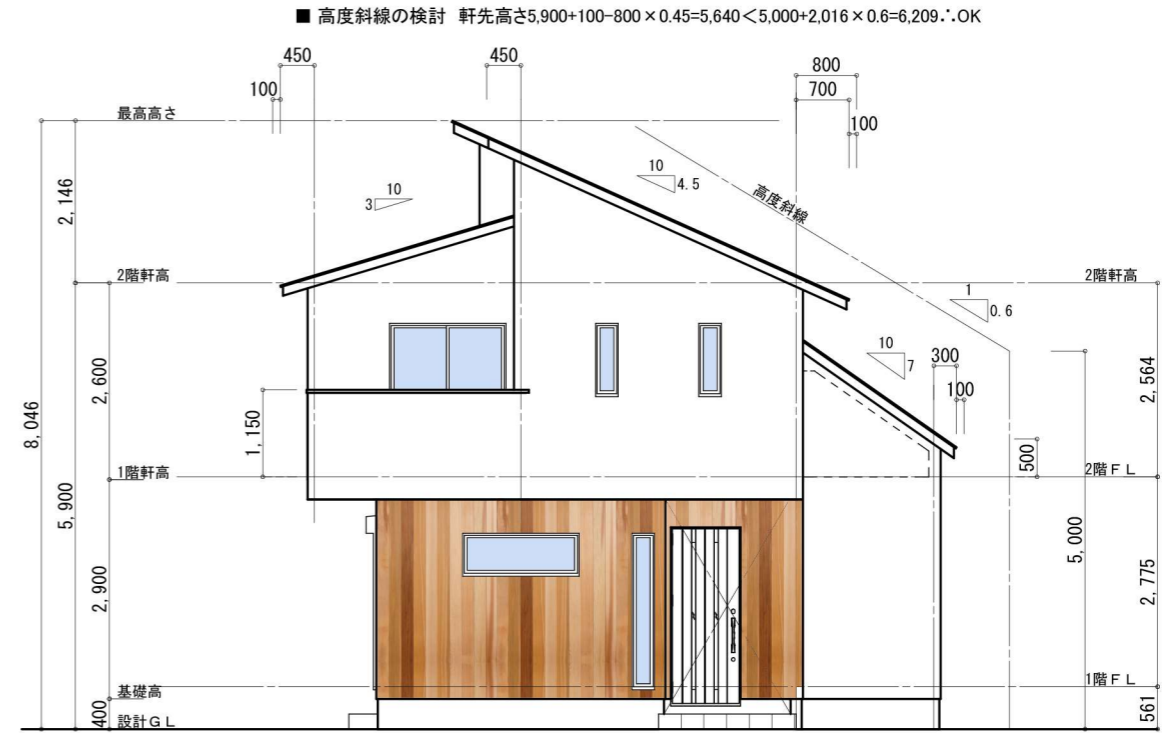

東側 立面図 S:1/100

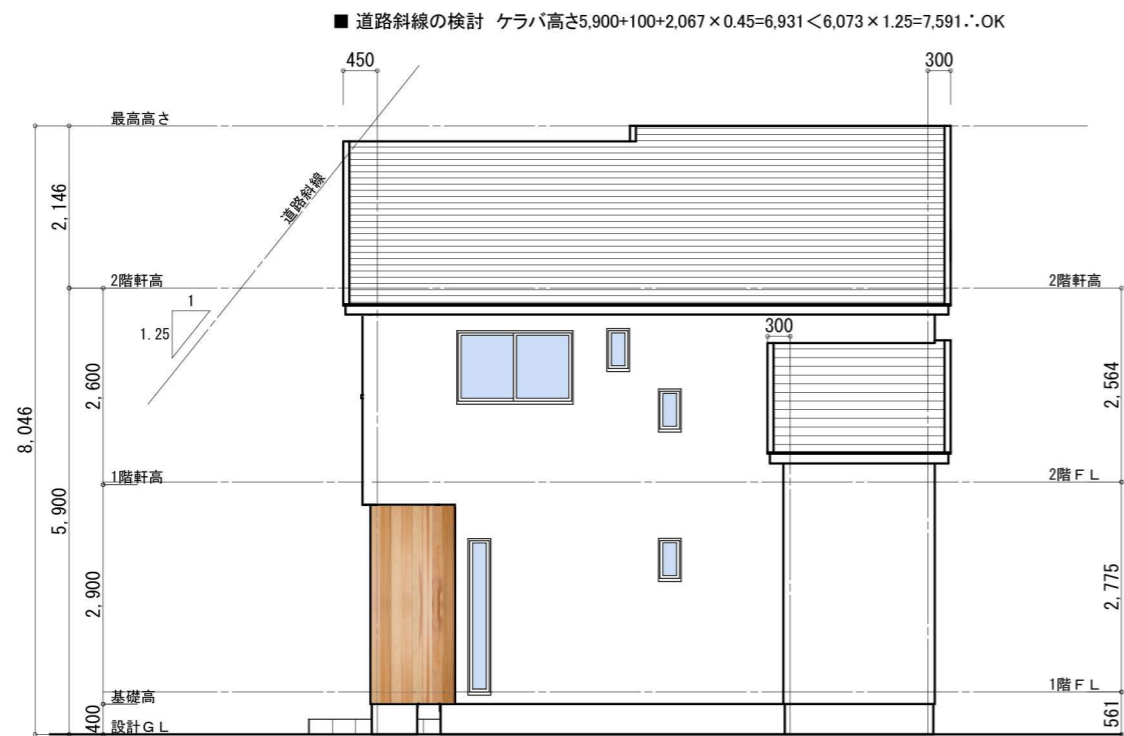

北側 立面図 S:1/100

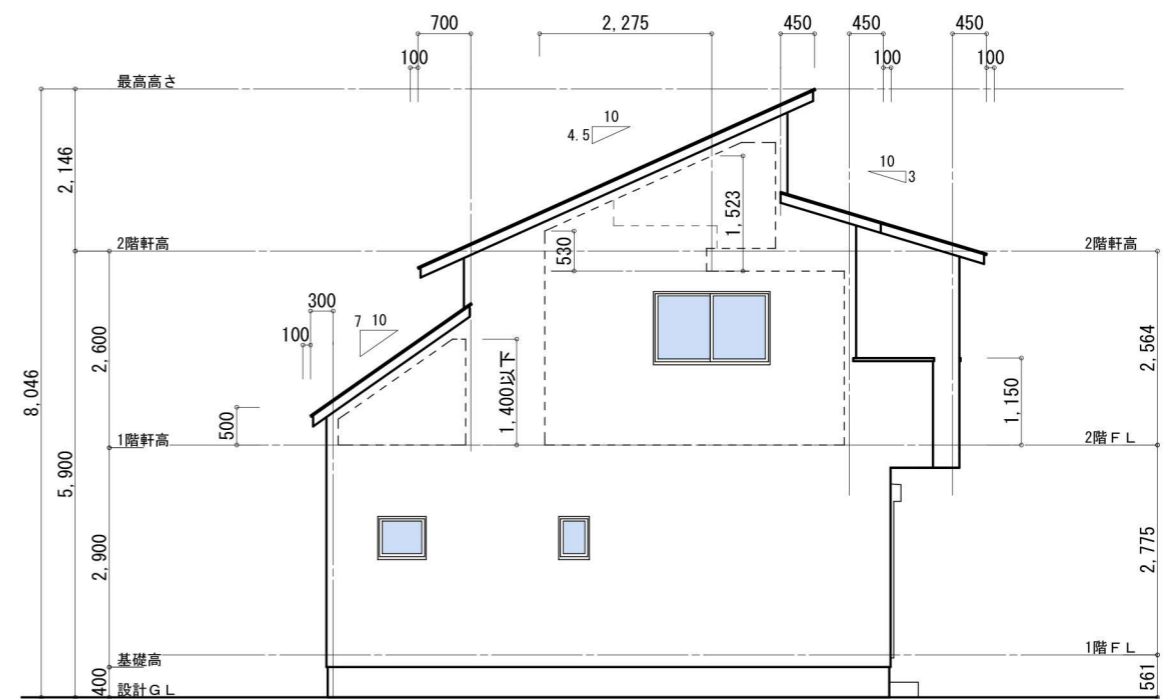

西側 立面図 S:1/100

申請者名	有限会社セレクト様
申請場所	横浜市港北区新吉田東5丁目

設計年月日	変更年月日	営業	設計	工事	承認
2024/01/29					


 Architecture Design Office
 株式会社 シダービレッジ
 一級建築士事務所登録 第 15880 号

工事名称	港北区新吉田東5丁目Ⅲ 工事設計図	
図面名	立面図	縮尺 1/100