


南側 立面図 S:1/100

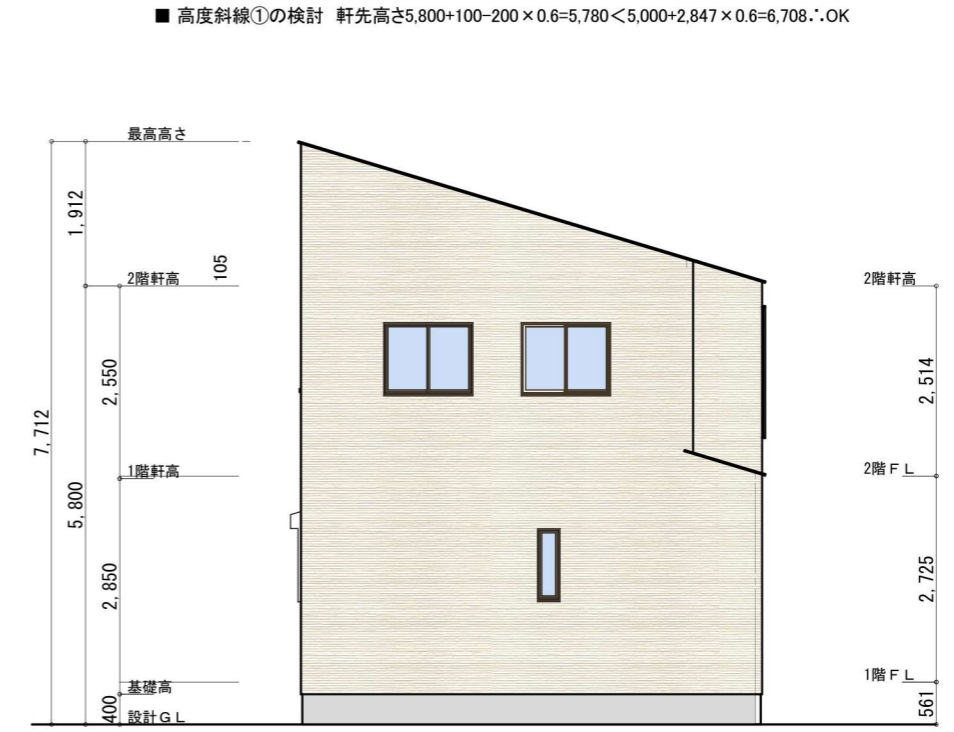

東側 立面図 S:1/100

- 屋根: KMEW コロニアルクアッド CC262W ネオ・ブラック
- 外壁ベース: KMEW ネオロック・親水16 ニュースリムストーン MWクロスホワイト/NW4691A
- 外壁アクセント: KMEW ネオロック・光セラ18セラトピア ポリッシュストーン18 QFポリッシュ チタンホワイト NH5801A

- 玄関引戸: YKK コンコードS30
・カラー/AFガトーアカシア ・ハンドル/ストレートハンドル(ブラック)
- 玄関タイル: LIXIL パセオ IPF-300/PSO-FI01
- 玄関前目隠し: YKK ルシアススクリーン 細格子30×50 ショコラウォールナット
- サッシ YKK エピソードII NEO ブラウン



北側 立面図 S:1/100



西側 立面図 S:1/100

一級建築士第267729 杉村啓二

申請者名	有限会社セレクト	設計年月日	変更年月日	営業	設計	工事	承認	Architecture Design Office 株式会社 シダービレッジ 一級建築士事務所登録 第 15880 号	工事名称	港区新吉田東6丁目 工事設計図		図面番号
申請場所	横浜市港北区新吉田東6丁目	2024/02/28							図面名	立面図	縮尺	1/100



- 屋根: KMEWコロニアルクアッド CC262W ネオ・ブラック
- 外壁ベース: KMEW ネオロック・親水16 ニュースリムストーン MWクロスホワイト/NW4691A
- 外壁アクセント: KMEW ネオロック・光セラ18セラトピア ポリッシュストーン18 QFポリッシュ チタンホワイト NH5801A

- サッシ YKK エピソードII NEO ブラウン
- 玄関引戸: YKK コンコードS30
・カラー/AFガトーアカシア ・ハンドル/ストレートハンドル(ブラック)
- 玄関タイル: LIXIL パセオ IPF-300/PSO-FI01
- 玄関前目隠し: YKK ルシアススクリーン 細格子30×50 ショコラウォールナット



北側 立面図 S:1/100



西側 立面図 S:1/100

一級建築士第267729 杉村啓二

申請者名	有限会社セレクト	設計年月日	変更年月日	営業	設計	工事	承認	Architecture Design Office 株式会社 シダービレッジ 一級建築士事務所登録 第 15880 号	工事名称	港区新吉田東6丁目 工事設計図		図面番号
申請場所	横浜市港北区新吉田東6丁目	2024/02/28							図面名	立面図	縮尺	1/100